جزئیات اجرایی طرح مصوب سرعتگاه تخت استاندارد

سازمان حمل و نقل و ترافیک شهرداری مشهد

تابستان ۱۳۹۱

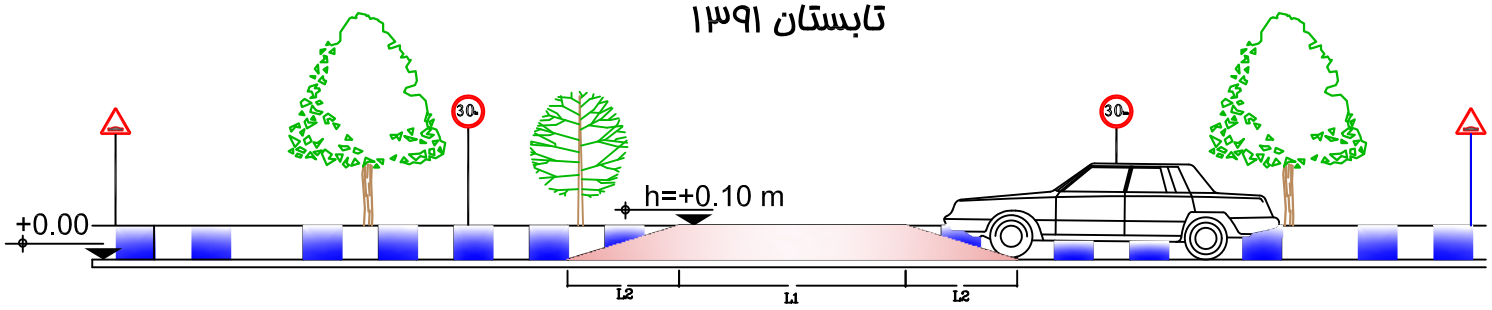

Section A-A
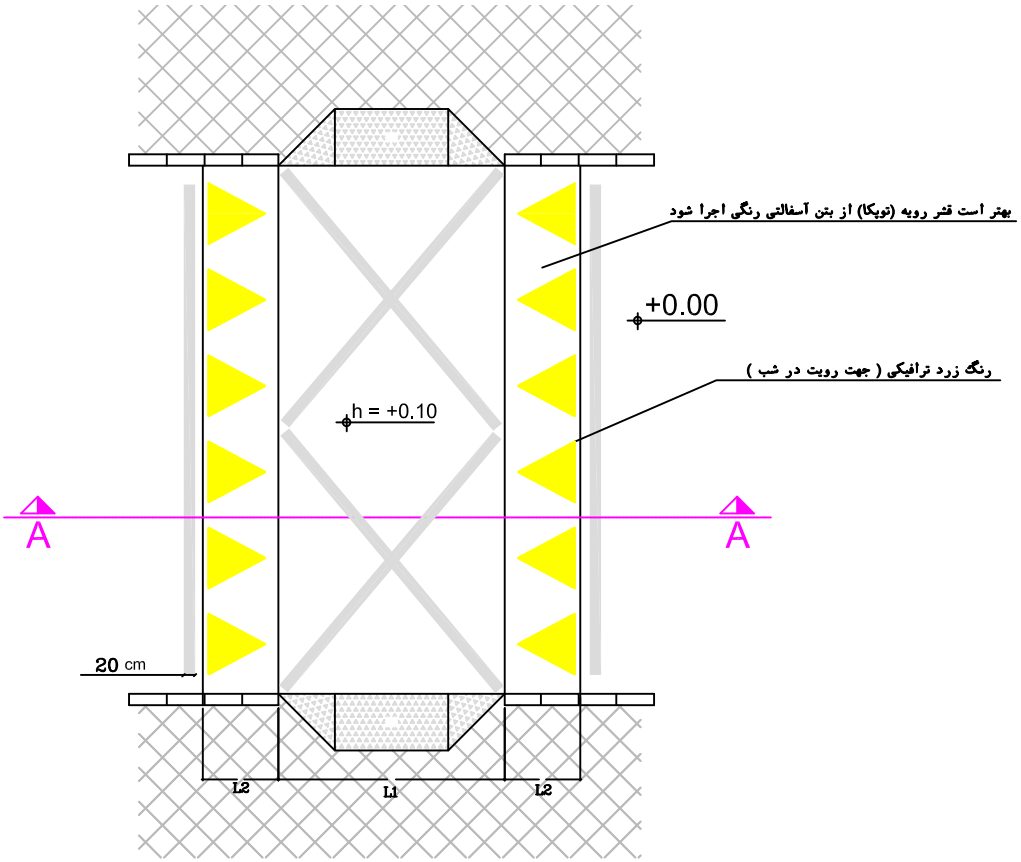
H (mm)	L1 (m)	L2 (m)	نوع معبر
100	4.00	1.8	شریانی درجه2 و جمع و پخش کننده